

## DEKLARATION

Sorø kommune deklarerer herved for kommunen og efterfølgende ejere af nedennævnte parceller af Lyngby og sogn:

8av, 8ax, 8ay, 8az, 8aæ, 8aø, 8ba, 8bb, 8bc, 8bd, 8be, 8bf, 8bg, 8bh, 8bi, 8bk, 8bl, 8bm, 8bn, 8bo, 8bp, 8bq, 8br, 8bs, 8bt, 8bu, 8bv, 8bx, 8by, 8bz, 8bæ, 8bø, 8ca, 8cb, 8cc, 8cd, 8ce, 8cf, 8cg, 8ch, 8ci, 8ck, 8cl, 8cm, Lyngby og sogn.

1. Udstykning: Parcellen må ikke yderligere udstykkes uden tilladelse fra Sorø Kommune.

2. Parcelens benyttelse: På parcellen må kun opføres én beboelsesbygning med tilhørende højst 2 garager/carporte med plads til i alt 2 bilpladser. Ubebyggede arealer, der ikke benyttes som gårdsplads eller lignende, skal anvendes og vedligeholdes som have.

Fra overtagesdagen påhviler det køberen ved slåning e.l. at hindre, at ukrudtsfrø spredes til nabo-parcellerne.

På parcellerne må ikke findes sådan beplantning, der ved skygge for sol eller udsigt eller ved grådighed kan blive til væsentlige ulemper for naboerne.

På ejendommen må ikke drives handel, vognmandsvirksomhed, fabrik, værksted eller indrettes oplagsplads. Der må endvidere ikke drives nogen art af virksomhed, der ved støv, røg, lugt, støj, rygstelser eller ved sit udseende eller på anden måde efter kommunens skøn er til gene for de omboende. Det skal dog være tilladt at drive sådan virksomhed, som almindeligvis udføres i beboelseslejligheder eller beboelseshuse, når det efter kommunens skøn kan ske, uden at ejendommens præg af beboelsejendom forandres, eller kvarterets præg af boligkvarter brydes.

Eventuel erhvervsmæssig skiltning skal godkendes af kommunen.

3. Fællesarealer: De grønne områder - udenfor de enkelte parceller - overdrages til/ejes af Klyngehusenes Grundejerforening - den nærmere afgrænsning fremgår af matrikelkort dateret den 10. juli 2019.

Hver parcel har i byggeretlig henseende en ideel andel på 470 m<sup>2</sup> af de grønne områder.

Fællesarealerne vedligeholdes af grundejerforeningen, der opkræver udgiften hertil hos de enkelte grundejere – herunder udgiften til administration af ordningen.

Udgiften til vedligeholdelse fordeles ligeligt på samtlige grunde.

Ved en grundejers manglende indbetaling af vedligeholdelsesbidraget kan vedligeholdelsesbidraget inddrives af Sorø Kommune.

Ved kommunens inddrivelse af vedligeholdelsesbidraget, tilfalder inkassogebyrer og andre inkasso-omkostninger kommunen.

4. Bygningernes udformning og udstrækning:

- a. Bygningernes samlede bygningsareal, inkl. boliger, garager, carporte, udestuer, skure, udhuse, hønsehuse, overdækkede terrasser og lignende bygninger, må ikke overstige 226 m<sup>2</sup> (evt. fradrag i det til enhver tid gældende bygningsreglement for småbygninger er ikke gældende).  
På parcellen må der dog yderligere opføres drivhus og/eller legehuse på maksimalt 20 m<sup>2</sup> i alt. Legehuse må maksimalt være 1,8 m i højden.
- b. Ingen bygning må opføres med mere end én etage. For parceller i grupperne A og B tillades dog udnyttet tagetage. Bygningshøjden må ikke overstige 3,5 m målt fra terræn til overkant på øverste etageadskillelse.
- c. Enhver bygning (f.eks. boliger, garager, carporte, udestuer, skure, udhuse, hønsehuse, overdækkede terrasser og lignende bygninger) skal holdes indenfor de på vedlagte rids viste byggezoner.

For afstand til skel for ovennævnte bygninger gælder følgende:

Mod fællesarealer og vej: Mindst 1,5 m.

Mod naboparcel: Mindst 2,5 m.

Ved fælles bebyggelsesplan for flere ejendomme kan kommunen tillade bygningerne sammenbygget over skel.

Garager, carporte, udestuer, skure, udhuse, hønsehuse, overdækkede terrasser og lignende bygninger, der opfylder kravene i det til enhver tid gældende bygningsreglement, kan dog opføres i en afstand af 1,5 m fra skel indenfor byggezonen.

Ved ansøgning om byggetilladelse skal der gøres rede for placeringsmulighed for garage eller carport, uanset at en sådan ikke opføres straks.

Drivhuse og legehuse er undtaget fra bestemmelserne om placering indenfor byggezonen. Dog skal de opføres i en afstand af 1,5 m mod skel til nabo.

- d. Ydre bygningssider samt tage og sokler skal fremtræde i farver dannet af jordfarverne (okker, terradisienna, umbra, engelskrødt, italienskrødt, dodenkop) eller hvidt, sort eller ved nævnte farvers blanding.

Højst 1/3 af hovedhusets ydervægge, ekskl. glasarealer og gavltrekanter, må opføres som udvendig trækonstruktion eller lignende. Ydervægge på hovedhuset skal i øvrigt opføres som blank mur af teglsten, kalksandsten, bloksten eller lignende. Bygninger i afsnit B og E kan filtes eller pudses under forudsætning af, at farvekravet opfyldes.

- e. For de enkelte grupper gælder følgende bestemmelser om facadefarve, tagform og tagbeklædning for hovedhuset:

<u>Afsnit</u>	<u>Facader</u>	<u>Tagfald</u>	<u>Tagdækning</u>
A	Røde tegl	40-45°	Rødt pladetag, røde teglsten eller brunengoberede teglsten
B	Hvide	40-45°	Sorte eller sortgrå tagflader
C og D	Gule tegl	20-25°	Sorte eller sortgrå tagflader
E	Hvide	20-25°	Sorte eller sortgrå tagflader

Ingen tagmaterialer må være reflekterende (maksimal glansværdi på 10).

- f. Garager og carporte skal udføres med saddeltag med hældning som hovedhuset eller med fladt tag.

5. Hegn: Samtlige parceller skal i skel afgrænses af beplantning bortset fra en åbning (max 3 m) mod det grønne fællesareal samt en udkørsel fra parcellen (max 6 m). Hegnsplantning må støttes af trådhegn på indersiden, der ikke må have større højde end beplantningen – dog højst 1,2 m.

6. Parkering og overkørsler: Det er ikke tilladt at parkere køretøjer på over 3.500 kg på parcellerne eller at parkere på fællesarealerne.

Gæsteparkering henvises til de afmærkede parkeringspladser.

Overkørsler placeret på offentligt vejareal anlægges og vedligeholdes af kommunen.

7. Fjernvarme m.v.: Der pålægges samtlige parceller pligt til at lade bygningerne opvarme ved fjernvarme, idet kommunen har sikret forsyningen ved opførelse af fjernvarmecentral, udførelse af hovedledninger og stik til 1,0 m ind på hver parcel. Udgiften hertil er indregnet i grundprisen i det omfang det fremgår af salgsvilkårene.

Alternative og bæredygtige energikilder er tilladt som supplerende energikilde i henhold til gældende regler. Anlæggene tilpasses og placeres harmonisk til bygningernes arkitektur og bebyggelsesstruktur i øvrigt samt det omkringliggende landskab.

8. Antenne m.v.: Antenner, parabolantener, master og lignende skal være skærmet med beplantning og ikke være synlige fra offentlige veje, stier, naboer eller fællesarealer og skal godkendes af Sorø kommune.

9. Grundejerforening: Grundejerne er forpligtet til at være medlem af Klyngehusenes Grundejerforening.

Grundejerforeningens vedtægter skal godkendes af Sorø Kommune, hvorefter grundejeren er forpligtet til at underkaste sig vedtægternes bestemmelser.


10. Påtaleret, lempelser og fortolkning: Påtaleret overfor denne deklaration har Sorø Kommune. Kommunen kan meddele sådanne mindre lempelser og afvigelser, som den finder foreneligt med kvarterets karakter, og som ikke kan være til væsentlig gene for de omboende.

Alle spørgsmål om servitutternes fortolkning afgøres af Sorø Kommune, hvis fortolkning grundejerne er pligtige at underkaste sig.

Nærværende deklaration tinglyses servitutstiftende på parcellerne.

Nærværende servitutter er godkendt af Sorø byråd i møde den 28. august 2019.

Justitsministeriets genpartskøber/lejer. Til kort.

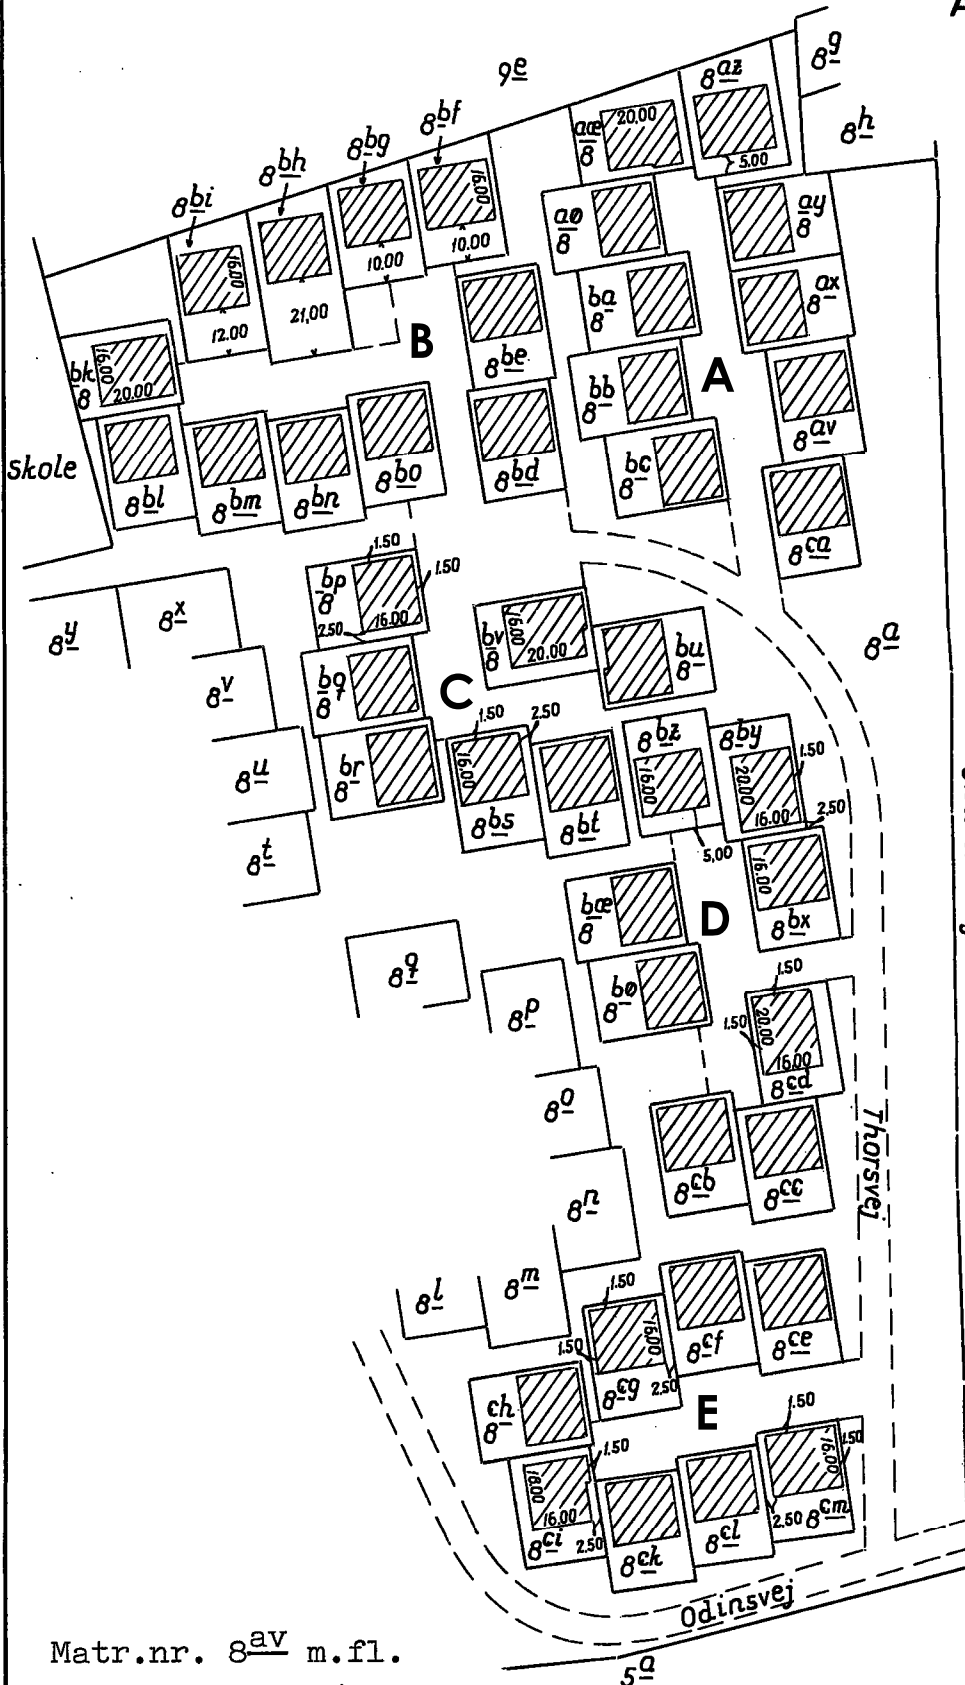

Skælskøvej

Thorsvej

Odinsvej

Matr.nr. 8<sup>av</sup> m.fl.

Lynge By og Sogn.

Slagelse, den 2. juni 1975.

*P. Toft Jensen*  
Landinspektør.

Målforhold 1:2000.

J.nr. 13724.

De i deklARATIONEN omtalte byggezoner er skraveret.

Byggefelternes generelle placeringer:  
fra fællesarealer og vej: 1.50 m  
mod naboskel : 2.50 m  
Byggefeltets dybde : 16.00 m

På parceller med anden placering af byggefeltet, er dette angivet med mål.

At denne kort-genpart er nøjagtig genpart af det originale kort vedrørende ejendommen(e)

mtr. nr. attesteres herved.

Bestillingsformular Y-1 fløj



186

12ad

12ae

12af

12ag

12ak

12ai

12ah

12al

12am

12an

12ao

12au

12at

12bc

12ap

12ax

12as

12aq

12ay

12ar

12az

12aæ

12aø

183

141

184

182

18

139

"ar"

3

70964

140

181

56934

7033

5h

2

80

14