NORD

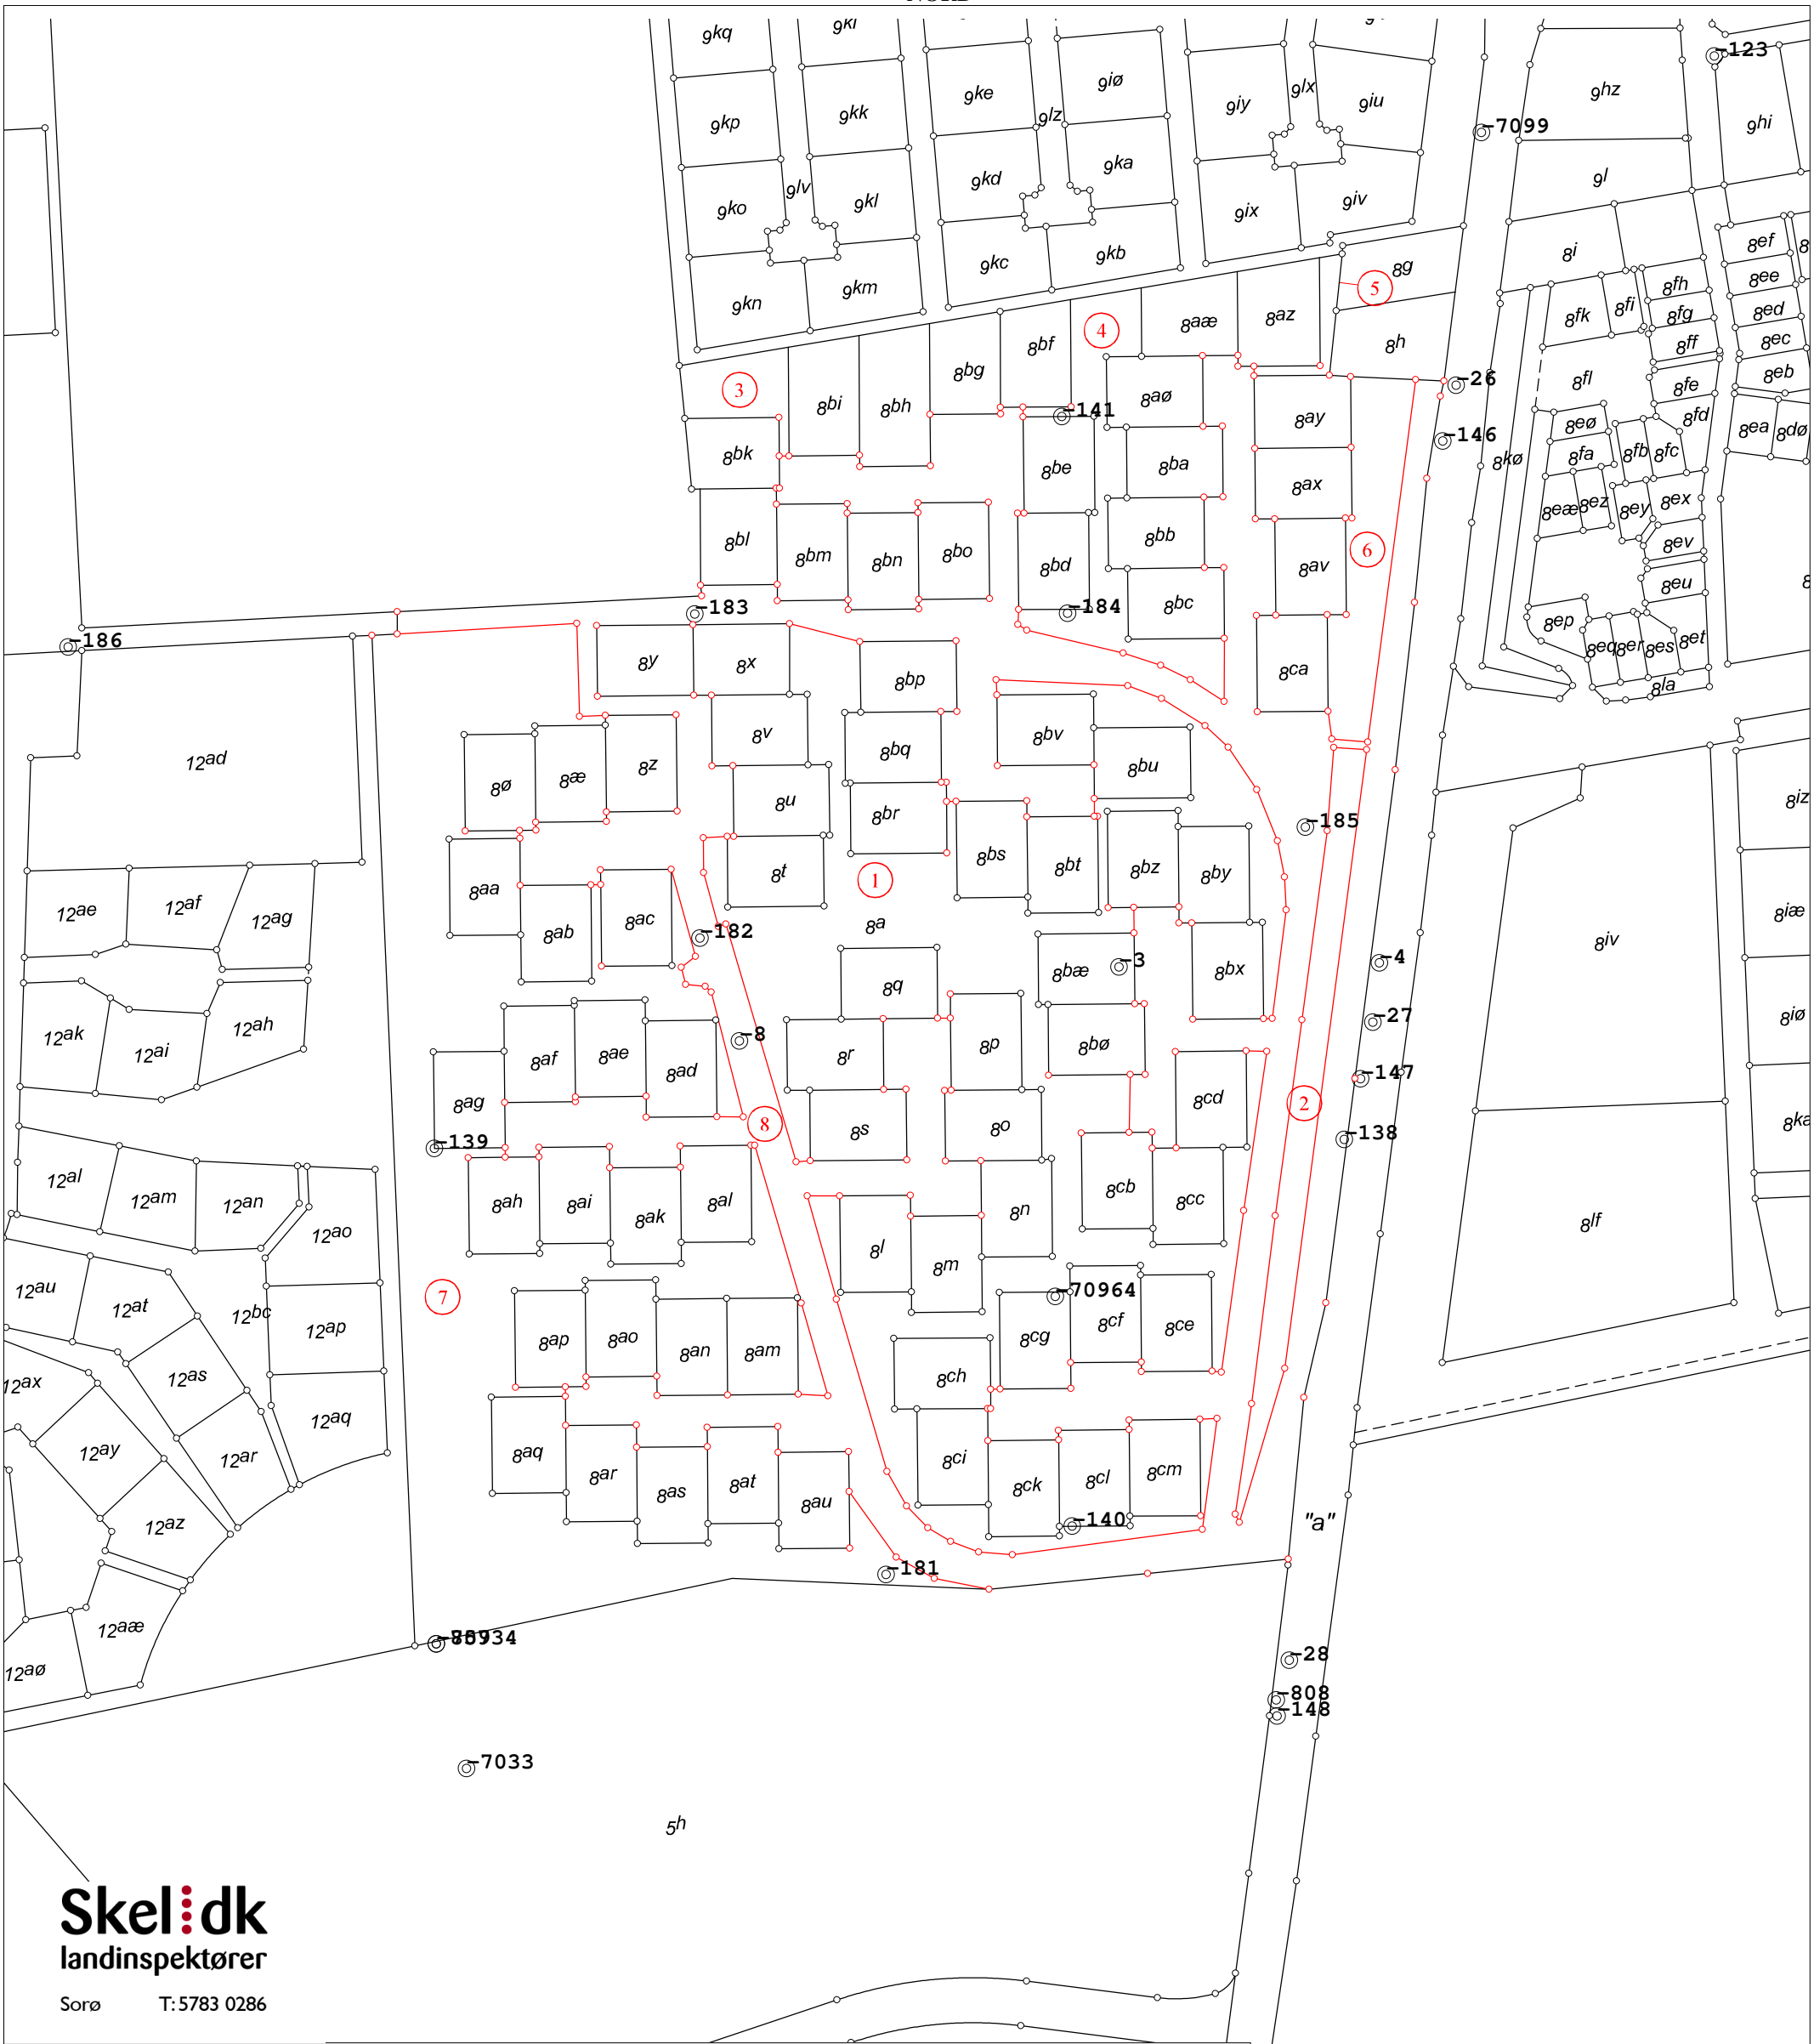

Skel dk
landinspektører

Sorø T: 5783 0286

Kortet er ajour indtil: 11-12-2018

Signaturforklaring:
- Eksisterende skel
- Ny privat fællesvej optages
- Strandbeskyttelseslinier
- Fredskovlinie der ikke følger skel
- Nyt skel
- Skelpunkt indmålt til fikspunkt
- Klitfredningslinier
- Skel der slettes
- Vej der slettes
- Fredskovlinie der følger skel
- Eksisterende privat fællesvej
- Fikspunkt

Ændringskort

Matr.nr.: 8a

Ejerlav: Lynge By, Lynge

Ejerlavskode: 220855
Kommune: Sorø Kommune
Kommunekode: 340
Amt: Region Sjælland
Målforhold: 1:2000
Landinspektør j.nr.: 48227 js

Gitte Lysehøj
Landinspektør
Dato: 5. februar 2019

Sagen omhandler følgende:

Oprettelse af interne skel
Ejendomsberigtigelse